


EXTENSION DU GROUPE SCOLAIRE DE SAINT SATURNIN

Regroupement pédagogique Coumols / Olloux / Saint-Saturin

COUR MATERNELLE

EXTENSION COUR MATERNELLE

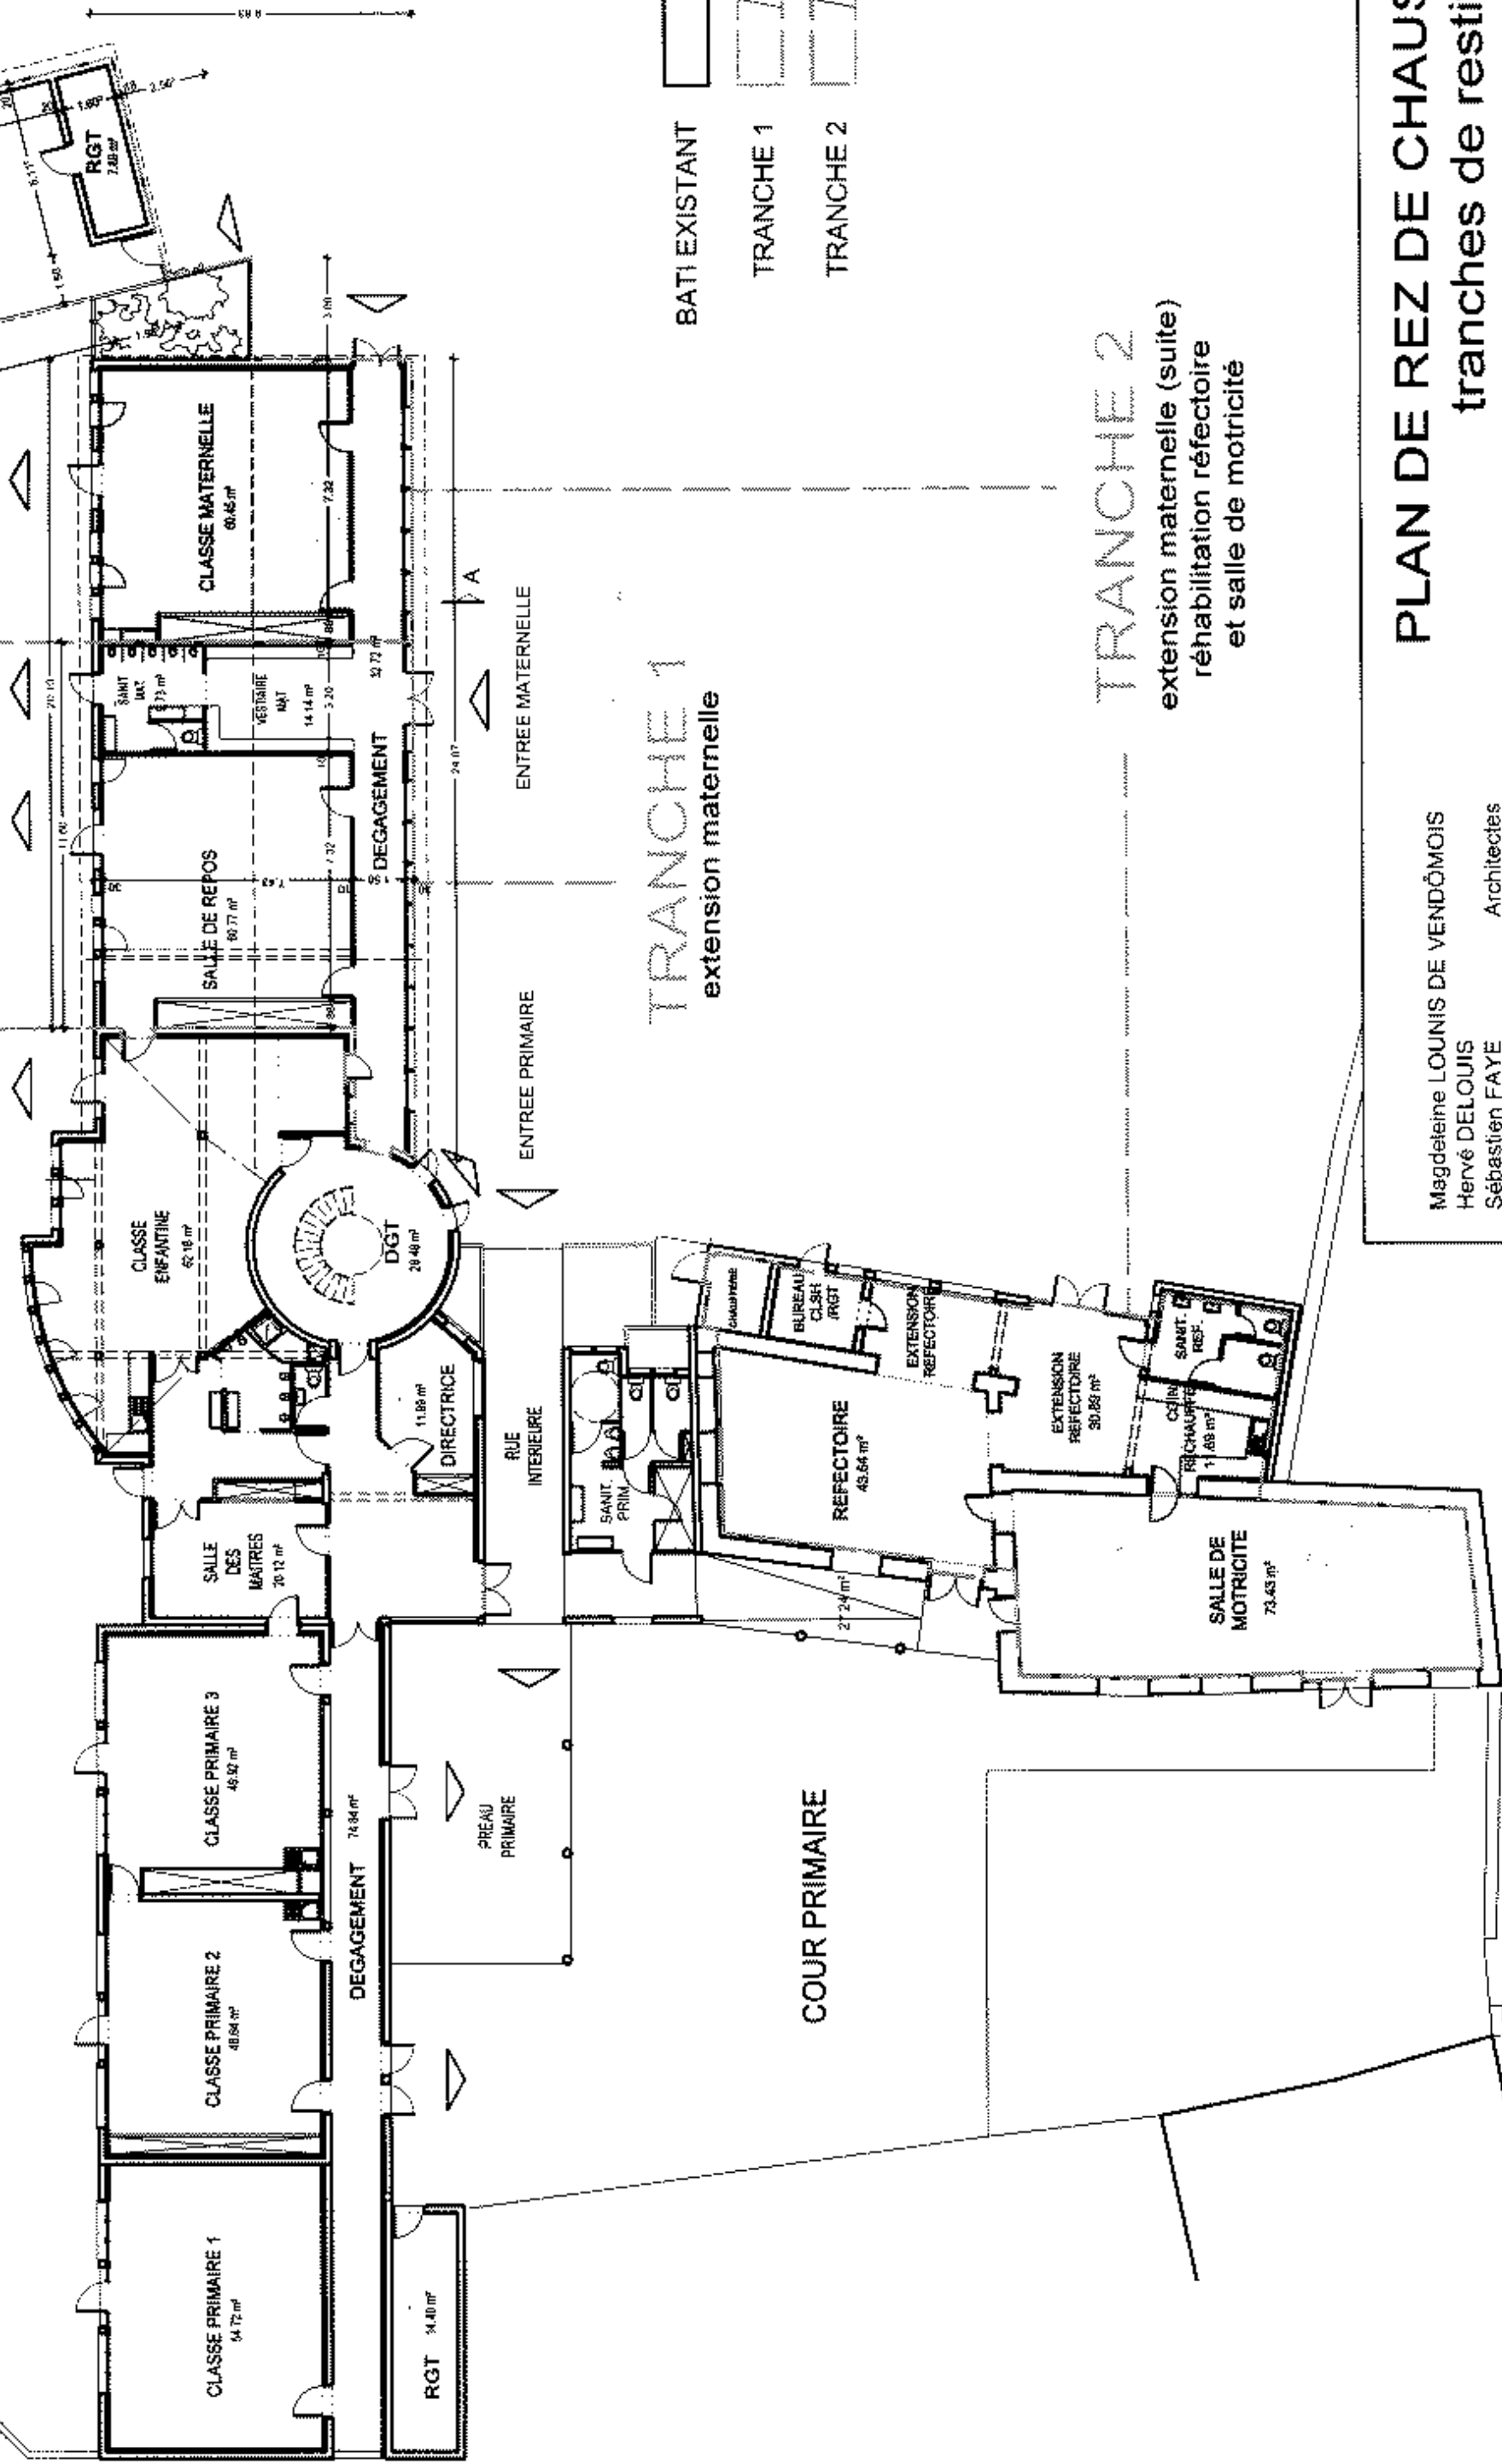

- BATI EXISTANT
- TRANCHE 1
- TRANCHE 2

TRANCHE 1
extension maternelle

TRANCHE 2
extension maternelle (suite)
réhabilitation réfectoire
et salle de motricité

PLAN DE REZ DE CHAUSSEE
tranches de restitution
ECHELLE 1/200

Magdeleine LOUNIS DE VENDÔMOIS
Hervé DELOUIS
Sébastien FAYE
Architectes